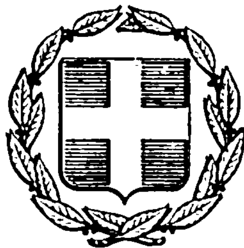


ΕΦΗΜΕΡΙΣ ΤΗΣ ΚΥΒΕΡΝΗΣΕΩΣ
ΤΗΣ ΕΛΛΗΝΙΚΗΣ ΔΗΜΟΚΡΑΤΙΑΣ

ΕΝ ΑΘΗΝΑΙΣ ΤΗι 20 ΦΕΒΡΟΥΑΡΙΟΥ 1976 | ΤΕΥΧΟΣ ΤΕΤΑΡΤΟΝ | ΑΡΙΘΜΟΣ ΦΥΛΛΟΥ 36

ΠΕΡΙΕΧΟΜΕΝΑ

ΑΠΑΛΛΟΤΡΙΩΣΕΙΣ

ΑΠΟΦΑΣΕΙΣ

Περὶ ἀνακλήσεως τῆς δυνάμει τῆς ὑπ' ἀριθ. Φ. 1520/7571/1.10.1973 (Φ.Ε.Κ. 274/73, τ. Δ') κοινῆς ἀποφάσεως τῶν Ὑπουργῶν Οἰκονομικῶν καὶ Ἐθν. Παιδείας καὶ Θρησκευμάτων κηρυχθείσης ἀναγκαστικῆς ἀπαλλοτριώσεως πρὸς ἀνέγερσιν διδακτηρίου τοῦ 12ου Δημοτικοῦ Σχολείου Λαμίας. 1

Περὶ μερικῆς ἀνακλήσεως τῆς δυνάμει τῆς ὑπ' ἀριθμὸν 59612/1927 κοινῆς ἀποφάσεως τῶν Ὑπουργῶν Γεωργίας καὶ Ὑγιεινῆς, Προνοίας καὶ Ἀντιλήψεως κηρυχθείσης ἀναγκαστικῆς ἀπαλλοτριώσεως, διὰ τὴν ἀστικὴν ἀποκατάστασιν προσφύγων ἐν Ἀθήναις. 2

Περὶ ἀνακλήσεως τῆς δυνάμει τῆς ὑπ' ἀριθ. Δ. 6493/16.11.1972 ἀποφάσεως τοῦ Νομάρχου Καρδίτσης κηρυχθείσης ἀναγκαστικῆς ἀπαλλοτριώσεως διὰ τὴν κατασκευὴν τῆς ὑπ' ἀριθ. 24 ἐπαρχιακῆς ὁδοῦ Σοφάδων — Κυψέλης — Φύλλου Ν. Καρδίτσης ἀπὸ χ.θ. 5+636 ἕως χ.θ. 5+720. 3

Περὶ συστάσεως δουλείας ἐπὶ ἐκτάσεως Ν. Κυκλάδων. .. 4

Περὶ ἀνακλήσεως τῆς ὑπ' ἀριθ. 26079/27.8.11 ἀποφάσεως τοῦ Νομάρχου Μεσσηνίας ὡς καὶ τῆς ἐν συνεχείᾳ ὑπ' ἀριθ. 8596/8.11.71 ἐκδοθείσης τοιαύτης, δι' ὧν ἐκηρύχθη ἀναγκαστικὴ ἀπαλλοτρίωσις πρὸς κατασκευὴν παραλλαγῆς εἰς θέσιν Κοπίτσα Ἐθνικῆς ὁδοῦ Πύργου — Κυπαρισσίας — Καλαμάτας, τμῆμα Τσακώνα — Καλὸ Νερό. 5

ΑΝΑΚΟΙΝΩΣΕΙΣ

Περὶ εἰδοποιήσεως τῆς γενομένης παρακαταθέσεως ἀποζημιώσεως ἐξ ἀναγκαστικῆς ἀπαλλοτριώσεως ἀκινήτων πρὸς ἀνακαίνισιν τῆς ὑπ' ἀριθ. 27 ἐθνικῆς ὁδοῦ Μπράλλου — Ἀμφίσσης — Ἰτέας κατὰ τὸ τμῆμα αὐτῆς Κακανοῦ Ἀμφίσσης κειμένων εἰς θέσιν (χ.θ. 5+355,60 —10+771,45). 6

Περὶ εἰδοποιήσεως τῆς γενομένης παρακαταθέσεως ἀποζημιώσεως ἀκινήτων ἀπαλλοτριωθέντων πρὸς διάνοιξιν τοῦ τμήματος Τάβλας — Δροσοπηγῆς Ἀρματωλικοῦ ρεύματος Παληολογγᾶ (πέρατος περιοχῆς Ἀρματωλικοῦ) χ.θ. 33+000—85+500 τῆς ἐθνικῆς ὁδοῦ Ἄρτης — Τρικάλων. 7

Περὶ εἰδοποιήσεως τῆς γενομένης παρακαταθέσεως ἀποζημιώσεως λόγῳ ἀπαλλοτριώσεως ἐδαφικῆς ἐκτάσεως κειμένης εἰς περιοχὴν Κυνοσούρας—Σαλαμῖνος. 8

Περὶ εἰδοποιήσεως ἀνακοινώσεως τῆς γενομένης παρακαταθέσεως ἀποζημιώσεως λόγῳ ἀπαλλοτριώσεως ἐδαφικῆς ἐκτάσεως κειμένης εἰς περιοχὴν Κυνοσούρας — Σαλαμῖνος. 9

Περὶ εἰδοποιήσεως τῆς γενομένης παρακαταθέσεως ἀποζημιώσεως λόγῳ ἀπαλλοτριώσεως ἀκινήτων κειμένων εἰς περιοχὴν Κυνοσούρας τῆς νήσου Σαλαμῖνος. 10

Περὶ εἰδοποιήσεως τῆς γενομένης συμπληρωματικῆς ἀποζημιώσεως ἀπαλλοτριωθέντων ἀκινήτων πρὸς ἐπέκτασιν τοῦ Ἀεροδρομίου Ζακύνθου. 11

Περὶ εἰδοποιήσεως τῆς γενομένης παρακαταθέσεως ἀποζημιώσεως λόγῳ ἀναγκαστικῆς ἀπαλλοτριώσεως ὑπὲρ τοῦ Συνδέσμου Ὑδρεύσεως Δήμου Λευκάδος καὶ Κοινοτήτων τῶν Νομῶν Λευκάδος καὶ Αἰτωλ/νίας καὶ δαπάναις τοῦ Συνδέσμου τούτου ἐκτάσεως ὀκτακοσίων εἴκοσι (820) τετραγωνικῶν μέτρων κειμένης εἰς Κεφαλόβρυσον Μοναστηρακίου Αἰτωλ/νίας καὶ ὀγδοήκοντα λίτρων ὕδατος ἀνὰ δευτερόλεπτον ἐκ τῶν πηγῶν εἰς θέσιν «Κεφαλόβρυσον» Κοινότητος Μοναστηρακίου Νομοῦ Αἰτωλοακαρνανίας. 12

ΠΟΛΕΟΔΟΜΙΑ

ΔΙΑΤΑΓΜΑΤΑ

Περὶ τροποποιήσεως τοῦ ρυμοτομικοῦ σχεδίου Ἀθηνῶν. .. 13

ΑΝΑΚΟΙΝΩΣΕΙΣ

Περὶ εἰδοποιήσεως τῆς γενομένης παρακαταθέσεως ἀποζημιώσεως λόγῳ προσκυρώσεως ἀκινήτου ἐν Θεσσαλονίκῃ. 14

ΑΠΑΛΛΟΤΡΙΩΣΕΙΣ

ΑΠΟΦΑΣΕΙΣ

Ἀριθ. Π. 12711/8644 Ν. 12810 (1)

Περὶ ἀνακλήσεως τῆς δυνάμει τῆς ὑπ' ἀριθ. Φ. 1520/7571/1.10.73 (ΦΕΚ 274/73 τ. Δ') κοινῆς ἀποφάσεως τῶν Ὑπουργῶν Οἰκονομικῶν καὶ Ἐθν. Παιδείας καὶ Θρησκευμάτων κηρυχθείσης ἀναγκαστικῆς ἀπαλλοτριώσεως πρὸς ἀνέγερσιν διδακτηρίου τοῦ 12ου Δημοτικοῦ Σχολείου Λαμίας.

ΟΙ ΥΠΟΥΡΓΟΙ
ΕΘΝΙΚΗΣ ΠΑΙΔΕΙΑΣ ΚΑΙ ΘΡΗΣΚΕΥΜΑΤΩΝ
ΚΑΙ ΟΙΚΟΝΟΜΙΚΩΝ

Ἔχοντες ὑπ' ὄψει:

1) Τὰς διατάξεις τοῦ ἄρθρου 797/1971 Ν. Δ/τος «περὶ ἀναγκαστικῶν ἀπαλ/σεων» ἐν συνδυασμῷ πρὸς τὰς διατάξεις τοῦ ὑπ' ἀριθ. 139/1971 Β. Δ/τος «περὶ τῆς ἁρμοδιότητος τῶν Νομαρχῶν πρὸς κήρυξιν ἀναγκαστικῶν ἀπαλ/σεων».

2) Τὴν ὑπ' ἀριθ. Φ. 1520/7571/1.10.1973 (ΦΕΚ 274/1973 τ. Δ') κοινὴν ἀπόφασιν ἡμῶν περὶ ἀναγκαστικῆς ἀπαλ-

λοτριώσεως κτημάτων πρὸς ἀνέγερσιν διδακτηρίου τοῦ 12ου Δημοτικοῦ Σχολείου Λαμίας μήπω συντελεσθείσης.

3) Τὸ ἀπὸ 21.3.1975 ἀντίγραφον πρακτικοῦ ἐκ τῆς ὑπ' ἀριθ. 8/18.3.1975 συνεδριάσεως τοῦ Διοικητικοῦ Συμβουλίου τοῦ Νομαρχιακοῦ Ταμείου Φθιώτιδος, ἀποφασίζομεν:

Ἀνακαλοῦμεν τὴν δυνάμει τῆς ὑπ' ἀριθ. Φ.1520/7571/1.10.1973 (ΦΕΚ 274/1973 τ. Δ') κοινῆς ἀποφάσεως ἡμῶν κηρυχθεῖσαν ἀναγκαστικὴν ἀπαλλοτρίωσιν πρὸς ἀνέγερσιν διδακτηρίου τοῦ 12ου Δημοτικοῦ Σχολείου Λαμίας, ὡς μὴ ἀναγκαιοῦσαν δι' ὃν ἐκηρύχθη σκοπόν.

Ἡ παροῦσα δημοσιευθήτω διὰ τῆς Ἐφημερίδος τῆς Κυβερνήσεως.

Ἐν Ἀθήναις τῇ 12 Φεβρουαρίου 1976

ΟΙ ΥΦΥΠΟΥΡΓΟΙ

ΕΘΝ. ΠΑΙΔΕΙΑΣ ΚΑΙ ΘΡΗΣΚΕΥΜΑΤΩΝ — ΑΘΑΝ. ΤΑΛΙΑΔΟΥΡΟΣ

ΟΙΚΟΝΟΜΙΚΩΝ — ΓΕΩΡΓΙΟΣ ΛΙΑΝΟΠΟΥΛΟΣ

Ἀριθ. Υ. 28/146/Π. 507 (2)

Περὶ μερικῆς ἀνακλήσεως τῆς δυνάμει τῆς ὑπ' ἀριθ. 59612/1927 κοινῆς ἀποφάσεως τῶν Ὑπουργῶν Γεωργίας καὶ Ὑγιεινῆς, Προνοίας καὶ Ἀντιλήψεως κηρυχθείσης ἀναγκαστικῆς ἀπαλλοτριώσεως, διὰ τὴν ἀστικὴν ἀποκατάστασιν προσφύγων ἐν Ἀθήναις.

ΟΙ ΥΠΟΥΡΓΟΙ
ΟΙΚΟΝΟΜΙΚΩΝ ΚΑΙ ΚΟΙΝΩΝΙΚΩΝ ΥΠΗΡΕΣΙΩΝ

Ἔχοντες ὑπ' ὄψει: 1) Τὰς διατάξεις τοῦ ἄρθρου 119 τοῦ Συντάγματος τοῦ ἔτους 1927, 2) τὰς διατάξεις τῶν ἄρθρων 1 καὶ 2 τοῦ κωδικοποιηθέντος Α.Ν. 1731/1939 «περὶ ἀναγκαστικῶν ἀπαλλοτριώσεων», 3) τὴν ὑπ' ἀριθ. 14431/1964 ἀπόφασιν τοῦ Πρωτοδικείου Ἀθηνῶν (1ου Τμήματος Πολιτικοῦ), γενομένην ἀποδεκτὴν ἐκ μέρους τοῦ Δημοσίου διὰ τῆς ὑπ' ἀριθ. πρακτικοῦ 590/25.2.1966 γνωμοδοτήσεως τοῦ Α' Τμήματος τοῦ Νομικοῦ Συμβουλίου τοῦ Κράτους, 4) τὴν ὑπ' ἀριθ. πρακτικοῦ 4572/3.12.1975 γνωμοδότησιν τοῦ Β' Τμήματος τοῦ Νομικοῦ Συμβουλίου τοῦ Κράτους ἀποφασίζομεν:

Ἀνακαλοῦμεν καὶ τυπικῶς τὴν δυνάμει τῆς ὑπ' ἀριθμὸν 59612/1927 (Φ.Ε.Κ. 41/27.5.1927, τ. Β') κοινῆς ἀποφάσεως τῶν Ὑπουργῶν Γεωργίας καὶ Ὑγιεινῆς, Προνοίας καὶ Ἀντιλήψεως κηρυχθεῖσαν ἀναγκαστικὴν ἀπαλλοτρίωσιν διὰ τὴν ἀστικὴν ἀποκατάστασιν προσφύγων ἐν Ἀθήναις (συνοικισμὸς Τουρκοβουνίων), ὡς πρὸς τὴν ἀνήκουσαν εἰς τὴν Φραντζέσκαν χήραν Χρήστου Θεοχάρη ἔκτασιν ἐμβαδοῦ 229,75 τ.μ., ἐμφαινομένην ὑπὸ στοιχεῖα Ε—Ζ—Η—Θ—Ε καὶ ὑπὸ κλίμακα 1:500 εἰς τὸ ὑπ' ἀριθ. 6392 κτηματολογικὸν διάγραμμα τῆς Δ/νσεως Τεχνικῶν Ὑπηρεσιῶν τοῦ Ὑπουργείου Κοινωνικῶν Ὑπηρεσιῶν.

Ἡ παροῦσα δημοσιευθήτω διὰ τῆς Ἐφημερίδος τῆς Κυβερνήσεως.

Ἐν Ἀθήναις τῇ 11 Φεβρουαρίου 1976

ΟΙ ΥΦΥΠΟΥΡΓΟΙ

ΟΙΚΟΝΟΜΙΚΩΝ — ΓΕΩΡΓΙΟΣ ΛΙΑΝΟΠΟΥΛΟΣ

ΚΟΙΝΩΝΙΚΩΝ ΥΠΗΡΕΣΙΩΝ — ΝΙΚΟΛΑΟΣ ΜΠΡΙΣΙΜΗΣ

Ἀριθ. Ζ/112/422 (3)

Περὶ ἀνακλήσεως τῆς δυνάμει τῆς ὑπ' ἀριθ. Δ. 6493/16.11.1972 ἀποφάσεως τοῦ Νομάρχου Καρδίτσης κηρυχθείσης ἀναγκαστικῆς ἀπαλλοτριώσεως διὰ τὴν κατασκευὴν τῆς ὑπ' ἀριθ. 24 ἐπαρχιακῆς ὁδοῦ Σοφάδων—Κυψέλης—Φύλλου Ν. Καρδίτσης ἀπὸ χ.θ. 5+636 ἕως χ.θ. 5+720.

Ο ΝΟΜΑΡΧΗΣ ΚΑΡΔΙΤΣΗΣ

Ἔχοντες ὑπ' ὄψει:

1) Τὰς διατάξεις τοῦ ἄρθρου 12 παρ. 1 καὶ 3 τοῦ Ν.Δ. 797/1971 «περὶ ἀναγκαστικῶν ἀπαλλοτριώσεων», ἐν συνδυασμῷ πρὸς τὰς διατάξεις τοῦ ὑπ' ἀριθ. 139/1971 Β.Δ. «περὶ ἁρμοδιότητος τῶν Νομαρχῶν πρὸς κήρυξιν ἀναγκαστικῶν τινων ἀπαλλοτριώσεων».

2. Τὴν ὑπ' ἀριθ. Δ.6493/16.11.72 ἀπόφασιν ἡμῶν περὶ ἀναγκαστικῆς ἀπαλλοτριώσεως ἐκτάσεως διὰ τὴν κατασκευὴν τῆς ὑπ' ἀριθ. 24 ἐπαρχιακῆς ὁδοῦ Σοφάδων—Κυψέλης—Φύλλου ἀπὸ χ.θ. 5+636 ἕως χ.θ. 5+720 μήπω συντελεσθείσης.

3) Τὸ ὑπ' ἀριθ. Δ. 386/29.1.76 ἔγγραφον τῆς Δ/νσεως Τεχνικῶν Ὑπηρεσιῶν Ν. Καρδίτσης ἐξ οὗ προκύπτει ὅτι διὰ παραλλαγῆς τοῦ ἄξονος τῆς ἐν λόγῳ ὁδοῦ κατέστη δυνατὴ ἡ κατασκευὴ τῆς ὁδοῦ καὶ ὡς ἐκ τούτου δὲν συντρέχει περίπτωσις κτηματογραφήσεως, ἀποφασίζομεν:

Ἀνακαλοῦμεν τὴν δυνάμει τῆς ὑπ' ἀριθ. Δ. 6493/16.11.1972 ἀποφάσεως ἡμῶν (ΦΕΚ 328/27.11.72 τ. Δ') κηρυχθεῖσαν ἀναγκαστικὴν ἀπαλλοτρίωσιν ἐκτάσεως διὰ τὴν κατασκευὴν τῆς ἐπαρχιακῆς ὁδοῦ ὑπ' ἀριθ. 24 Σοφάδων—Κυψέλης—Φύλλου Ν. Καρδίτσης ἀπὸ χ.θ. 5+636 ἕως χ.θ. 5+720 καθ' ὅσον ἐξέλιπον οἱ λόγοι τῆς κηρύξεώς της κατασκευασθείσης τῆς ὁδοῦ διὰ παραλλαγῆς τοῦ ἄξονος εἰς τὴν θέσιν ταύτην.

Ἡ παροῦσα δημοσιευθήτω διὰ τῆς Ἐφημερίδος τῆς Κυβερνήσεως.

Ἐν Καρδίτσῃ τῇ 9 Φεβρουαρίου 1976

Ὁ Νομαρχῶν Διευθυντὴς
Κ. ΑΝΑΓΝΩΣΤΟΥ

Ἀριθ. ΤΓ 13980/75 (4)

Περὶ συστάσεως δουλείας ἐπὶ ἐκτάσεως Ν. Κυκλάδων.

Ο ΝΟΜΑΡΧΗΣ ΚΥΚΛΑΔΩΝ

Ἔχοντες ὑπ' ὄψει:

1) Τὰς διατάξεις τοῦ ὑπ' ἀριθ. 797/1971 Ν. Δ/τος «περὶ ἀναγκαστικῶν ἀπαλλοτριώσεων», ἐν συνδυασμῷ πρὸς τὰς διατάξεις τοῦ ὑπ' ἀριθ. 139/1971 Β. Δ/τος «περὶ τῆς ἁρμοδιότητος τῶν Νομαρχῶν πρὸς κήρυξιν ἀναγκαστικῶν τινων ἀπαλλοτριώσεων».

2) Τὰς διατάξεις τοῦ Νόμου Γ.Σ.Ι.ΣΤ/1907 «περὶ ἀναγκαστικῆς ἀπαλλοτριώσεως ἀγροτικῶν ἢ ἀστικῶν κτημάτων, πρὸς ἀνέγερσιν στρατιωτικῶν κτιρίων καὶ ὀχυρωματικῶν ἐν γένει ἔργων».

3) Τὸ ὑπ' ἀριθ. Φακ. 462/197/568284/Ἀριθ. Σχ.—8332—/21.11.1975 ἔγγραφον τοῦ Ἀρχηγείου Ἀεροπορίας.

4) Τὴν ὑπ' ἀριθ. Φακ. 462/197/568283/Ἀριθ. Σχ.—8331—/14.10.75 γνωμοδότησιν τοῦ Ἀρχηγείου Ἀεροπορίας περὶ ἀνάγκης ἀναγκαστικῆς συστάσεως δουλείας ἐπὶ ἐκτάσεως 8.140 μ², ἀποφασίζομεν:

Κηρύσσομεν ἀναγκαστικὴν σύστασιν δουλείας λόγῳ δημοσίας ὠφελείας, ἤτοι διὰ τὴν διέλευσιν ὑπογείου ἀγωγοῦ μεταφορᾶς ὑγρῶν καυσίμων ἀπὸ θαλάσσης εἰς ἀποθήκας καυσίμων μετὰ διακλαδώσεως εἰς ἀεροδρόμιον Σαντορίνης ἐπὶ ἐκτάσεως ἐπιφανείας 8.140 μ², ὡς αὕτη ἐμφαίνεται εἰς τὸ ἀπὸ 17.10.1975 καὶ ὑπὸ κλίμακα 1:2.000 ὑπ' αὔξοντα ἀριθμὸν ἀρχείου 4γ—221 κτηματολογικὸν διάγραμμα τῆς Δ/νσεως Σ. Ἔργων τοῦ Ἀρχηγείου Ἀεροπορίας καὶ εἰς τὸν συνοδεύοντα τοῦτο ἀντίστοιχον ὑπ' αὔξοντα ἀριθμὸν ἀρχείου 4γ—222 κτηματολογικὸν πίνακα τῆς αὐτῆς ὡς ἄνω Ὑπηρεσίας, συνταχθέντα ὑπὸ τῆς Πολιτικοῦ Ὑπομηχανικοῦ Β. Ψάλτη, δεόντως ἐγκεκριμένα ὑπὸ τοῦ Δ/ντοῦ τῆς Δ/νσεως Στρατιωτικῶν Ἔργων τοῦ Ἀρχηγείου Ἀεροπορίας Ταξιάρχου Κ. Ζησιμοπούλου.

Ἐπὶ τῆς ὑπὸ ἀναγκαστικὴν σύστασιν δουλείας κηρυχθείσης ἐκτάσεως προβάλλουσι δικαιώματα κυριότητος οἱ 1) ΔΕΗ, 2) Βάλλα Μαρία χήρα Ἰωάννου, 3) Μαϊντανοῦ Ἄννα χήρα Μάρκου, 4) Φουστέρης Κωνσταντῖνος τοῦ Νικολάου κλπ.

Ἡ σύστασις δουλείας κηρύσσεται ὑπὲρ καὶ δαπάναις τοῦ Δημοσίου.

Ἡ παροῦσα δημοσιευθήτω διὰ τῆς Ἐφημερίδος τῆς Κυβερνήσεως.

Ἐν Ἑρμουπόλει τῇ 4 Φεβρουαρίου 1976

Ὁ Νομάρχης
ΚΩΝ/ΝΟΣ ΕΥΣΤ. ΓΚΛΕΤΣΟΣ

Ἀριθ. 1948 (5)

Περὶ ἀνακλήσεως τῆς ὑπ' ἀριθ. 26079/27.8.71 ἀποφάσεως τοῦ Νομάρχου Μεσσηνίας, ὡς καὶ τῆς ἐν συνεχείᾳ ὑπ' ἀριθ. 8596/8.11.71 ἐκδοθείσης τοιαύτης, δι' ὧν ἐκηρύχθη ἀναγκαστικὴ ἀπαλλοτρίωσις πρὸς κατασκευὴν παραλλαγῆς εἰς θέσιν Κοπίτσα Ἐθνικῆς ὁδοῦ Πύργου—Κυπαρισσίας—Καλαμάτας, τμῆμα Τσακώνα—Καλὸ Νερό.

Ο ΝΟΜΑΡΧΗΣ ΜΕΣΣΗΝΙΑΣ

Ἔχοντες ὑπ' ὄψει:

1. Τὰς διατάξεις τοῦ ἄρθρου 1 τοῦ Ν.Δ. 797/71 «περὶ ἀναγκαστικῶν ἀπαλλοτριώσεων».

2. Τὴν ὑπ' ἀριθ. 26079/27.8.71 ἡμετέραν ἀπόφασιν (ΦΕΚ 210/14.9.71 τ. Δ'), ὡς καὶ τὴν ἐν συνεχείᾳ ὑπ' ἀριθ. 8596/8.11.71 ἐκδοθεῖσαν τοιαύτην περὶ ἀναγκαστικῆς ἀπαλλοτριώσεως ἀκινήτων πρὸς κατασκευὴν παραλλαγῆς εἰς θέσιν Κοπίτσα Ἐθνικῆς ὁδοῦ Πύργου—Κυπαρισσίας—Καλαμάτας, τμῆμα Τσακώνα—Καλὸ Νερό.

3. Τὸ ὑπ' ἀριθ. Τ.Υ. 486/432/23.1.76 ἔγγραφον τῆς Δ/νσεως Τεχνικῶν Ὑπηρεσιῶν Ν. Μεσσηνίας, ἀποφασίζομεν:

Ἀνακαλοῦμεν τὴν ὑπ' ἀριθ. 26079/27.8.71 ἡμετέραν ἀπόφασιν ὡς καὶ τὴν ἐν συνεχείᾳ ὑπ' ἀριθ. 8596/8.11.71 ἐκδοθεῖσαν τοιαύτην, δι' ὧν ἐκηρύχθη ἀναγκαστικῶς ἀπαλλοτριωτέα ἔκτασις συνολικοῦ ἐμβαδοῦ 12.307 τ.μ., εἰκονιζομένη εἰδικώτερον εἰς τὸ ἀπὸ 15.6.71 κτηματολογικὸν διάγραμμα καὶ πίνακα τοῦ μηχανικοῦ Δ. Παναγοπούλου, δεόντως τεθεωρημένου ὑπὸ τοῦ Δ/ντοῦ Τεχνικῶν Ὑπηρεσιῶν Νομοῦ Μεσσηνίας, πρὸς κατασκευὴν παραλλαγῆς εἰς θέσιν Κοπίτσα, Ἐθνικῆς ὁδοῦ Πύργου—Κυπαρισσίας—Καλαμάτας, τμῆμα Τσακώνα—Καλὸ Νερό.

Ἡ παροῦσα δημοσιευθήτω διὰ τῆς Ἐφημερίδος τῆς Κυβερνήσεως.

Ἐν Καλαμάτᾳ τῇ 10 Φεβρουαρίου 1976

Ὁ Νομάρχης
ΚΩΝ/ΝΟΣ Δ. ΠΥΛΑΡΙΝΟΣ

ΑΝΑΚΟΙΝΩΣΕΙΣ

Ἀριθ. Α5/β 764 (6)

Περὶ παρακαταθέσεως ἀποζημιώσεως ἐξ ἀναγκαστικῆς ἀπαλλοτριώσεως πρὸς ἀνακαίνισιν τῆς ὑπ' ἀριθ. 27 ἐθν. ὁδοῦ ὁδοῦ Μπράλλου, Ἀμφίσσης, Ἰτέας, κατὰ τὸ τμῆμα αὐτῆς Κακανοῦ Ἀμφίσσης.

Ο ΥΠΟΥΡΓΟΣ ΔΗΜΟΣΙΩΝ ΕΡΓΩΝ

Ἔχοντες ὑπ' ὄψει τὰ ἄρθρα 7 καὶ 8 τοῦ Ν.Δ. 797/71 «περὶ ἀναγκαστικῶν ἀπαλλοτριώσεων», φέρομεν εἰς γνῶσιν τῶν κάτωθι ἀναφερομένων:

α) Τῶν κεκτημένων ἢ ἀξιούντων Δ. 12075/9030/5.11.1973 ἀποφάσεως (ΦΕΚ 309/73 τ. Δ') ἀναγκαστικῶς ἀπαλλοτριωθέντων ἀκινήτων πρὸς ἀνακαίνισιν τῆς ὑπ' ἀριθ. 27 ἐθν. ὁδοῦ Μπράλλου, Ἀμφίσσης, Ἰτέας κατὰ τὸ τμῆμα αὐτῆς Κακανοῦ Ἀμφίσσης, κειμένων εἰς θέσιν (χ.θ. 5+355,60—10+771,45).

β) Τῶν τυχὸν ἐπὶ τῶν ἀκινήτων τούτων ἐγγεγραμμένων ἐνυποθήκων ἢ κατασχόντων δανειστῶν ἢ τρίτων διεκδικητῶν, ὅτι ἡ δυνάμει τῆς ὑπ' ἀριθ. 109/17.7.75 ἀποφάσεως τοῦ Μονομελοῦς Πρωτοδικείου Παρνασσίδος, καθορισθεῖσα προσωρινὴ ἀποζημίωσις, δι' ἅπαντα τὰ ἀκίνητα, μετὰ τῶν ἐπικειμένων, ὡς ταῦτα εἰκονίζονται εἰς τὸ οἰκεῖον κτηματολογικὸν διάγραμμα καὶ τὸν σχετικὸν κτηματολογικὸν πίνακα, κατετέθη εἰς τὸ Ταμεῖον Παρακαταθηκῶν καὶ Δανείων ἐκδοθέντος πρὸς τοῦτο τοῦ ὑπ' ἀριθ. 4846/1976 γραμματίου συστάσεως παρακαταθήκης παρὰ τοῦ Γραφείου Παρακαταθηκῶν Ἀμφίσσης διὰ συνολικὸν ποσὸν ἑπτὰ ἑκατομμυρίων τετρακοσίων πεντήκοντα χιλιάδων ἑπτακοσίων τεσσαράκοντα ἑπτὰ δρχ. (7.450.747).

Ἡ ἀποζημίωσις αὕτη εἶναι ἀποδοτέα εἰς τοὺς κατὰ νόμον δικαιούχους.

Ἡ παροῦσα δημοσιευθήτω διὰ τῆς Ἐφημερίδος τῆς Κυβερνήσεως.

Ἐν Ἀθήναις τῇ 9 Φεβρουαρίου 1976

Ἐντολῇ Ὑπουργοῦ
Ὁ Διευθυντὴς
ΑΛ. ΒΑΦΕΙΑΔΗΣ

Ἀριθ. Α5/6 390 (7)

Περὶ εἰδοποιήσεως τῆς γενομένης παρακαταθέσεως ἀποζημιώσεως ἀκινήτων ἀπαλλοτριωθέντων πρὸς διάνοιξιν τοῦ τμήματος Τάβλας—Δροσοπηγῆς Ἁρματωλικοῦ ρεύματος Παληολογγᾶ (πέρατος περιοχῆς Ἁρματωλικοῦ) χ. θ. 33+000—88+500 τῆς ἐθνικῆς ὁδοῦ Ἄρτης—Τρικάλων.

Ο ΥΠΟΥΡΓΟΣ ΔΗΜΟΣΙΩΝ ΕΡΓΩΝ

Ἔχοντες ὑπ' ὄψει τὰ ἄρθρα 7 καὶ 8 τοῦ ὑπ' ἀριθ. 797/1971 Ν.Δ. «περὶ ἀναγκαστικῶν ἀπαλλοτριώσεων», φέρομεν εἰς γνῶσιν τῶν κεκτημένων ἢ ἀξιούντων δικαιώματα κυριότητος ἐπὶ τῶν ἀκινήτων, τῶν ἀπαλλοτριωθέντων δυνάμει τῆς ὑπ' ἀριθ. Δ. 6002/7050/5.10.1972 κοινῆς ἀποφάσεως τῶν Ὑπουργῶν Οἰκονομικῶν καὶ Δημοσίων Ἔργων (ΦΕΚ τ. Δ' 278/1972), διὰ τὴν διάνοιξιν τοῦ τμήματος Τάβλας—Δροσοπηγῆς Ἁρματωλικοῦ ρεύματος Παληολογγᾶ (πέρατος περιοχῆς Ἁρματωλικοῦ) χ.θ. 33+000—88+500 τῆς ἐθνικῆς ὁδοῦ Ἄρτης—Τρικάλων, ὡς καὶ τῶν τυχὸν ἐπὶ τῶν ἀκινήτων τούτων ἐγγεγραμμένων ἐνυποθήκων ἢ κατασχόντων δανειστῶν ἢ τρίτων ἐν γένει διεκδικητῶν, ὅτι ἡ διὰ τῆς ὑπ' ἀριθ. 349/1974 ἀποφάσεως τοῦ Ἐφετείου Λαρίσης καθορισθεῖσα προσωρινῶς ἀποζημίωσις τῶν ὡς ἄνω ἀκινήτων, κατετέθη εἰς τὸ Γραφεῖον Παρακαταθηκῶν Πύλης, ἐκδοθέντος τοῦ ὑπ' ἀριθ. 1455/6.12.1975 γραμματίου συστάσεως παρακαταθήκης, συνολικοῦ ποσοῦ δραχμῶν ὀκτακοσίων τεσσαράκοντα πέντε χιλιάδων ἑκατὸν ἓξ (845.106).

Ἡ παροῦσα δημοσιευθήτω διὰ τῆς Ἐφημερίδος τῆς Κυβερνήσεως.

Ἐν Ἀθήναις τῇ 30 Ἰανουαρίου 1976

Ἐντολῇ Ὑπουργοῦ
Ὁ Διευθυντὴς
ΑΛ. ΒΑΦΕΙΑΔΗΣ

Ἀριθ. 4301/453 (8)

Περὶ εἰδοποιήσεως τῆς γενομένης παρακαταθέσεως ἀποζημιώσεως λόγῳ ἀπαλλοτριώσεως ἐδαφικῆς ἐκτάσεως κειμένης εἰς τὴν περιοχὴν Κυνοσούρας τῆς νήσου Σαλαμῖνος.

ΟΡΓΑΝΙΣΜΟΣ ΛΙΜΕΝΟΣ ΠΕΙΡΑΙΩΣ

Ἔχοντες ὑπ' ὄψει τὰ ἄρθρα 7 καὶ 24 τοῦ Α.Ν. 1731/1939 «περὶ ἀναγκαστικῶν ἀπαλλοτριώσεων», φέρομεν εἰς γνῶσιν α) τῶν κεκτημένων ἢ ἀξιούντων δικαιώματα κυριότητος ἐπὶ ἑνὸς ἀγροτεμαχίου ἐμβαδοῦ μ² 266,70 ἀπαλλοτριωθέντος δυνάμει τῆς ὑπ' ἀριθ. Ε. 13862/5745/18.8.69 κοινῆς ἀποφάσεως τῶν Ὑπουργῶν Οἰκονομικῶν καὶ Ἐμπορικῆς Ναυτιλίας (ΦΕΚ 167/13.6.1969 τ. Δ') οὗτινος συνιδιοκτήτριαι κατὰ τὸ 1/2 ἑκάστη ἐξ ἀδιαιρέτου ἀνεγνωρίσθησαν αἱ: 1) Δήμητρα σύζ. Ἰωάννου Δημητρουλοπούλου, καὶ 2) Σωτηρία θυγ. Ἰωάννου Δημητρουλοπούλου διὰ τῆς ὑπ' ἀριθ. 58/

1975 ἀποφάσεως τοῦ Μονομελοῦς Πρωτοδικείου Πειραιῶς, β) τῶν τυχὸν ἐπὶ τοῦ ἀκινήτου τούτου ἐγγεγραμμένων ἐνυποθήκων ἢ κατασχόντων δανειστῶν ἢ τρίτων ἐν γένει διεκδικητῶν, ὅτι ἡ ἐκ δρχ. τεσσαράκοντα δύο χιλιάδων ἑξακοσίων ἑβδομήκοντα δύο (42.672) συμπληρωματικὴ ἀποζημίωσις ἥτις προέκυψε κατόπιν τοῦ μεταξὺ τῶν ἀνωτέρω δικαιούχων καὶ τοῦ Ο.Λ.Π. ἐπελθόντος συμβιβασμοῦ διὰ τῆς ὑπ' ἀριθ. 473/1975 πράξεως τοῦ Διοικητικοῦ αὐτοῦ Συμβουλίου κατετέθη εἰς τὸ ἐν Πειραιεῖ Ὑποκατάστημα τοῦ Ταμείου Παρακαταθηκῶν καὶ Δανείων δυνάμει τοῦ ὑπ' ἀριθ. 235443/8.1.76 γραμματίου συστάσεως παρακαταθήκης.

Ἡ παροῦσα δημοσιευθήτω διὰ τῆς Ἐφημερίδος τῆς Κυβερνήσεως.

Ἐν Πειραιεῖ τῇ 10 Φεβρουαρίου 1976

Ὁ Γενικὸς Διευθυντὴς
ΣΠΥΡΟΣ ΣΟΥΛΗΣ

Ἀριθ. 4302/454 (9)

Περὶ εἰδοποιήσεως τῆς γενομένης παρακαταθέσεως ἀποζημιώσεως λόγῳ ἀπαλλοτριώσεως ἐδαφικῆς ἐκτάσεως κειμένης εἰς τὴν περιοχὴν Κυνοσούρας τῆς νήσου Σαλαμῖνος.

ΟΡΓΑΝΙΣΜΟΣ ΛΙΜΕΝΟΣ ΠΕΙΡΑΙΩΣ

Ἔχοντες ὑπ' ὄψει τὰ ἄρθρα 7 καὶ 24 τοῦ Α.Ν. 1731/1939 «περὶ ἀναγκαστικῶν ἀπαλλοτριώσεων», φέρομεν εἰς γνῶσιν α) τῶν κεκτημένων ἢ ἀξιούντων δικαιώματα κυριότητος ἐπὶ δύο συνεχομένων ἀγροτεμαχίων συνολικοῦ ἐμβαδοῦ μ² 382,70, ἀπαλλοτριωθέντων δυνάμει τῆς ὑπ' ἀριθ. Ε. 13862/5745/18.8.1969 κοινῆς ἀποφάσεως τῶν Ὑπουργῶν Οἰκονομικῶν καὶ Ἐμπορικῆς Ναυτιλίας (ΦΕΚ 167/13.6.1969 τ. Δ'), τῶν ὁποίων κυρία ἀνεγνωρίσθη ἡ χήρα Νικ. Ἀραθύμου διὰ τῆς ὑπ' ἀριθ. 48/75 ἀποφάσεως τοῦ Μονομελοῦς Πρωτοδικείου Πειραιῶς, β) τῶν τυχὸν ἐπὶ τῶν ἀκινήτων τούτων ἐγγεγραμμένων ἐνυποθήκων ἢ κατασχόντων δανειστῶν ἢ τρίτων ἐν γένει διεκδικητῶν, ὅτι ἡ ἐκ δραχμῶν ἑβδομήκοντα ὀκτὼ χιλιάδων ἑπτακοσίων δέκα τριῶν (78.713) συμπληρωματικὴ ἀποζημίωσις ἥτις προέκυψεν κατόπιν τοῦ μεταξὺ τῆς ἀνωτέρω δικαιούχου καὶ τοῦ Ο.Λ.Π. ἐπελθόντος συμβιβασμοῦ διὰ τῆς ὑπ' ἀριθ. 349/11.4.75 πράξεως τοῦ Διοικητικοῦ αὐτοῦ Συμβουλίου κατετέθη εἰς τὸ ἐν Πειραιεῖ Ὑποκατάστημα τοῦ Ταμείου Παρακαταθηκῶν καὶ Δανείων, δυνάμει τοῦ ὑπ' ἀριθ. 235130/29.12.75 γραμματίου συστάσεως παρακαταθήκης.

Ἡ παροῦσα δημοσιευθήτω διὰ τῆς Ἐφημερίδος τῆς Κυβερνήσεως.

Ἐν Πειραιεῖ τῇ 9 Φεβρουαρίου 1976

Ὁ Γενικὸς Διευθυντὴς
ΣΠΥΡΟΣ ΣΟΥΛΗΣ

Ἀριθ. 4303/455 (10)

Περὶ εἰδοποιήσεως τῆς γενομένης παρακαταθέσεως ἀποζημιώσεως λόγῳ ἀπαλλοτριώσεως ἐδαφικῆς ἐκτάσεως κειμένης εἰς τὴν περιοχὴν Κυνοσούρας τῆς νήσου Σαλαμῖνος.

ΟΡΓΑΝΙΣΜΟΣ ΛΙΜΕΝΟΣ ΠΕΙΡΑΙΩΣ

Ἔχοντες ὑπ' ὄψει τὰ ἄρθρα 7 καὶ 24 τοῦ Α.Ν. 1731/1939 «περὶ ἀναγκαστικῶν ἀπαλλοτριώσεων», φέρομεν εἰς γνῶσιν α) τῶν κεκτημένων ἢ ἀξιούντων δικαιώματα κυριότητος ἐπὶ ἀκινήτων κειμένων εἰς περιοχὴν Κυνοσούρα τῆς νήσου Σαλαμῖνος ἀπαλλοτριωθέντων ὑπὲρ τοῦ Δημοσίου καὶ δαπάναις τοῦ Ο.Λ.Π. δυνάμει τῆς ὑπ' ἀριθ. Ε. 13862/5745/18.8.1969 κοινῆς ἀποφάσεως τῶν Ὑπουργῶν Οἰκονομικῶν καὶ Ἐμπορικῆς Ναυτιλίας (ΦΕΚ 167/13.9.69, τ. Δ'), β) τῶν τυχὸν ἐπὶ τῶν ἀκινήτων τούτων ἐγγεγραμμένων ἐνυποθήκων ἢ κατασχόντων δανειστῶν ἢ τρίτων ἐν γένει διεκδικητῶν, ὅτι ἡ ἐκ δραχμῶν τετρακοσίων τριάκοντα ἑπτὰ χιλιάδων ἑκατὸν δώδεκα (437.112) συμπληρωματικὴ ἀποζημίωσις ἥτις προέκυψε μεταξὺ τῆς προσωρινῆς τιμῆς μονάδος ἀποζημιώσεως τῆς καθορισθείσης διὰ τῶν ὑπ' ἀριθ. 50 καὶ 139/70 ἀποφάσεων τοῦ Μονομελοῦς Πρωτοδικείου Πειραιῶς καὶ τῆς ὁριστικῆς τοιαύτης τῆς καθορισθείσης διὰ τῆς ὑπ' ἀριθ. 1617/1975 ὁριστικῆς ἀποφάσεως τοῦ Πολυμελοῦς Πρωτοδικείου Πειραιῶς, κατετέθη ὑπὸ τοῦ Ο.Λ.Π. εἰς τὸ ἐν Πειραιεῖ Ὑποκατάστημα τοῦ Ταμείου Παρακαταθηκῶν καὶ Δανείων δυνάμει τοῦ ὑπ' ἀριθμὸν 235733/16.1.76 γραμματίου συστάσεως παρακαταθήκης ὡς κάτωθι:

1. Διὰ τὸν Σωτήριον Ἀσημάκην, δρχ. 66.897.
2. Διὰ τὴν Ἀθηνᾶν Κορομηλιᾶ, δρχ. 20.220.
3. Διὰ τὸν Χρῆστον Ἀθανασίου, δρχ. 56.140.
4. Διὰ τὸν Δημήτριον Μαούνην, δρχ. 151.580.
5. Διὰ τὴν Ἐλισάβετ Καντεράκη, δρχ. 78.770.
6. Διὰ τὸν Νικόλαον Τουρκοχωρίτην, δρχ. 63.505.

Ἡ παροῦσα δημοσιευθήτω διὰ τῆς Ἐφημερίδος τῆς Κυβερνήσεως.

Ἐν Πειραιεῖ τῇ 12 Φεβρουαρίου 1976

Ὁ Γενικὸς Διευθυντὴς
ΣΠΥΡΟΣ ΣΟΥΛΗΣ

Ἀριθ. 607/Φ. 75 (11)

Περὶ εἰδοποιήσεως τῆς γενομένης συμπληρωματικῆς ἀποζημιώσεως ἀπαλλοτριωθέντων ἀκινήτων πρὸς ἐπέκτασιν τοῦ Ἀεροδρομίου Ζακύνθου.

Ο ΝΟΜΑΡΧΗΣ ΖΑΚΥΝΘΟΥ

Ἔχοντες ὑπ' ὄψει τὰ ἄρθρα 7 καὶ 8 τοῦ Ν.Δ. 797/1971 «περὶ ἀναγκαστικῶν ἀπαλλοτριώσεων», ἐν συνδυασμῷ πρὸς τὰς διατάξεις τοῦ ὑπ' ἀριθ. 139/1971 Β.Δ. «περὶ τῆς ἁρμοδιότητος τῶν Νομαρχῶν πρὸς κήρυξιν ἀναγκαστικῶν τινων ἀπαλλοτριώσεων», φέρομεν εἰς γνῶσιν τῶν κεκτημένων ἢ ἀξιούντων δικαιώματα κυριότητος ἐπὶ ἀκινήτων ἀναγκαστικῶς ἀπαλλοτριωθέντων διὰ τῆς ὑπ' ἀριθ. Α. 16891/5347 ἀπὸ 3.7.74 κοινῆς ἀποφάσεως τῶν Ὑπουργῶν Οἰκονομικῶν καὶ Ἐθνικῆς Ἀμύνης (ΦΕΚ 191/22.7.1974 τ. Δ'), πρὸς ἐπέκτασιν τοῦ Ἀεροδρομίου Ζακύνθου, ὡς καὶ τῶν τυχὸν ἐπὶ τῶν ἀκινήτων τούτων ἐγγεγραμμένων ἐνυποθήκων ἢ κατασχόντων δανειστῶν ἢ τρίτων ἐν γένει διεκδικητῶν, ὅτι εἰς τὸ ἐν Ζακύνθῳ Γραφεῖον Παρακαταθηκῶν καὶ Δανείων, παρακατετέθη συμπληρωματικῶς τὸ ποσὸν τῶν δραχμῶν τοῦ ἑνὸς ἑκατομμυρίου τριακοσίων εἴκοσι τεσσάρων χιλιάδων ἑβδομήκοντα τεσσάρων (1.324.074), ἐκδοθέντος τοῦ ὑπ' ἀριθ. 3418 ἀπὸ 7.2.1976 γραμματίου συστάσεως παρακαταθήκης διὰ τὴν πληρωμὴν τῆς ἀναλογούσης διαφορᾶς ἀποζημιώσεως, διὰ τὰ ὡς ἄνω ἀκίνητα, ὡς αὕτη προκύπτει μεταξὺ τῶν διὰ τῆς ὑπ' ἀριθ. 433/11.11.1975 ἀποφάσεως τοῦ Ἐφετείου Πατρῶν ὁριστικῶς καθορισθεισῶν τιμῶν μονάδος καὶ τῶν διὰ τῆς ὑπ' ἀριθ. 8/1975 ἀποφάσεως τοῦ Μονομελοῦς Πρωτοδικείου Ζακύνθου προσωρινῶς καθορισθεισῶν τοιούτων.

Ὡσαύτως διὰ τὴν αὐτὴν ὡς ἄνω ἀπαλλοτρίωσιν παρακατετέθη καὶ τὸ ποσὸν τῶν δραχμῶν ἑκατὸν δώδεκα χιλιάδων ἑξακοσίων ἑξήκοντα ἓξ (112.666), διὰ τοῦ ὑπ' ἀριθ. 3388/11.11.1975 γραμματίου τοῦ ἰδίου ὡς ἄνω Γραφείου τοῦ Ταμείου Παρακαταθηκῶν καὶ Δανείων, πρὸς ὁλικὴν συμπλήρωσιν τοῦ μέχρι τῆς ἐκδόσεώς του, ἀπαιτουμένου ποσοῦ ἀποζημιώσεως, βάσει τῆς ὑπ' ἀριθ. 8/1975 ἀποφάσεως τοῦ Μονομελοῦς Πρωτοδικείου Ζακύνθου.

Ἡ παροῦσα δημοσιευθήτω διὰ τῆς Ἐφημερίδος τῆς Κυβερνήσεως.

Ἐν Ζακύνθῳ τῇ 7 Φεβρουαρίου 1976

Ὁ Νομάρχης
ΔΗΜΟΣΘΕΝΗΣ ΜΠΙΤΑΚΙΔΗΣ

(12)

Περὶ εἰδοποιήσεως τῆς γενομένης παρακαταθέσεως ἀποζημιώσεως λόγῳ ἀναγκαστικῆς ἀπαλλοτριώσεως ὑπὲρ τοῦ Συνδέσμου Ὑδρεύσεως Δήμου Λευκάδος καὶ Κοινοτήτων τῶν Νομῶν Λευκάδος καὶ Αἰτωλ/νίας καὶ δαπάναις τοῦ Συνδέσμου τούτου ἐκτάσεως ὀκτακοσίων εἴκοσι (820) τετραγωνικῶν μέτρων κειμένης εἰς Κεφαλόβρυσον Μοναστηρακίου Αἰτωλ/νίας καὶ ὀγδοήκοντα λίτρων ὕδατος ἀνὰ δευτερόλεπτον ἐκ τῶν πηγῶν εἰς θέσιν «Κεφαλόβρυσον» Κοινότητος Μοναστηρακίου Νομοῦ Αἰτωλ/νίας.

ΣΥΝΔΕΣΜΟΣ ΥΔΡΕΥΣΕΩΣ ΔΗΜΟΥ ΛΕΥΚΑΔΟΣ ΚΑΙ ΚΟΙΝΟΤΗΤΩΝ ΤΩΝ ΝΟΜΩΝ ΛΕΥΚΑΔΟΣ ΚΑΙ ΑΙΤΩΛΙΑΣ ΚΑΙ ΑΚΑΡΝΑΝΙΑΣ

Ὁ ἐν Λευκάδι ἑδρεύων Σύνδεσμος Ὑδρεύσεως Δήμου Λευκάδος καὶ Κοινοτήτων τῶν Νομῶν Λευκάδος καὶ Αἰτωλ/νίας, νομίμως ἐκπροσωπούμενος ὑπὸ τοῦ Προέδρου αὐτοῦ Δημάρχου Λευκάδος, ἔχων ὑπ' ὄψιν τὰ ἄρθρα 7 καὶ 8 τοῦ Ν.Δ. 797/1971 «περὶ ἀναγκαστικῶν ἀπαλλοτριώσεων», φέρει εἰς γνῶσιν:

1) Τῆς Κοινότητος Μοναστηρακίου τοῦ Νομοῦ Αἰτωλ/νίας, ἧς δυνάμει τῆς ὑπ' ἀριθ. ΕΣ/359/10.1.1975 κοινῆς ἀποφάσεως τῶν Νομαρχῶν Λευκάδος καὶ Αἰτωλ/νίας, δημοσιευθείσης εἰς ΦΕΚ 109/31.1.1975 (τεῦχος Β'), ἐκδοθείσης κατ' ἐφαρμογὴν τῶν διατάξεων τοῦ ἄρθρου 193 τοῦ Ν.Δ. 222/1973 «περὶ Δημοτικοῦ καὶ Κοινοτικοῦ Κώδικος», ἐν συνδυασμῷ πρὸς τὰς τοιαύτας τοῦ ἄρθρου 1 τοῦ Ν. 3200/1955 «περὶ Διοικητικῆς ἀποκεντρώσεως» καὶ τοῦ ἄρθρου 8 τοῦ Ν. Δ. 3620/1956 «περὶ τροποποιήσεως καὶ συμπληρώσεως τῶν διατάξεων περὶ Διοικητικῆς ἀποκεντρώσεως», ἀπηλλοτριώθη ἀναγκαστικῶς μέρος τοῦ ὕδατος τῶν πηγῶν ἐν θέσει «Κεφαλόβρυσο» τῆς Κοινότητος Μοναστηρακίου ποσότης ὀγδοήκοντα (80) λίτρων ὕδατος ἀνὰ δευτερόλεπτον μετὰ τοῦ πέριξ αὐτῶν χώρου ἐκτάσεως 820 $μ^2$ ὑπὲρ τοῦ Συνδέσμου Ὑδρεύσεως τοῦ Δήμου Λευκάδος καὶ Κοινοτήτων τῶν Νομῶν Λευκάδος καὶ Αἰτωλ/νίας, πρὸς κατασκευὴν ἔργου ὑδρεύσεως τῶν κατοίκων τῶν Ο.Τ.Α., μελῶν τοῦ Συνδέσμου τούτου.

2) Τῶν τυχὸν ἐπὶ τῶν ἀκινήτων τούτων ἐγγεγραμμένων ἐνυποθήκων ἢ κατασχόντων δανειστῶν ἢ τρίτων διεκδικητῶν ὅτι δυνάμει τῆς ὑπ' ἀριθ. 124/1975 ἀποφάσεως τοῦ Μονομελοῦς Πρωτοδικείου Λευκάδος καθωρίσθη ἡ προσωρινὴ τιμὴ μονάδος τῆς ἀπαλλοτριωθείσης ἐκτάσεως καὶ ὕδατος, ὑπὲρ τῆς ἀναφερομένης ὡς δικαιούχου Κοινότητος Μοναστηρακίου, δι' ἅπαντα τὰ ἀκίνητα μετὰ τῶν ἐπικειμένων, ὡς ταῦτα εἰκονίζονται εἰς τὸ οἰκεῖον κτηματολογικὸν διάγραμμα καὶ πίνακα καὶ διὰ τὸ ὕδωρ εἰς τὸ ποσὸν τῶν δραχμῶν 2.365.000. Τὸ ποσὸν τοῦτο παρακατετέθη εἰς τὸ Ταμεῖον Παρακαταθηκῶν καὶ Δανείων (Γραφεῖον Παρακαταθηκῶν Λευκάδος) καὶ ἐξεδόθη τὸ ὑπ' ἀριθ. 2341/23.12.1975 σχετικὸν γραμμάτιον συστάσεως παρακαταθήκης τοῦ ἐν λόγῳ Ταμείου.

3) Ἡ ἀποζημίωσις αὕτη εἶναι ἀποδοτέα εἰς τοὺς κατὰ νόμον δικαιούχους.

Ἡ παροῦσα δημοσιευθήτω διὰ τῆς Ἐφημερίδος τῆς Κυβερνήσεως.

Ἐν Λευκάδι τῇ 9 Φεβρουαρίου 1976

Ὁ Πληρεξούσιος Δικηγόρος τοῦ Συνδέσμου
ΣΠΥΡΟΣ Κ. ΚΟΛΟΚΥΘΑΣ

ΠΟΛΕΟΔΟΜΙΑ

ΔΙΑΤΑΓΜΑΤΑ

(13)

Περὶ τροποποιήσεως τοῦ ρυμοτομικοῦ σχεδίου Ἀθηνῶν.

Ο ΠΡΟΕΔΡΟΣ
ΤΗΣ ΕΛΛΗΝΙΚΗΣ ΔΗΜΟΚΡΑΤΙΑΣ

Ἔχοντες ὑπ' ὄψει τὰς διατάξεις τοῦ ἀπὸ 17 Ἰουλίου 1923 Ν. Δ/τος «περὶ σχεδίων πόλεων κλπ.», ὡς μεταγενεστέρως ἐτροποποιήθησαν καὶ συνεπληρώθησαν καὶ εἰδικώτερον τῶν ἄρθρων 2 (παρ. 1), 3, 9 καὶ 70 αὐτοῦ, τοῦ Ν.Δ. 8/1973 «περὶ Γ.Ο.Κ.» ὡς ἐτροποποιήθη διὰ τοῦ Ν.Δ. 205/1974 (ΦΕΚ 363/Α), τῆς παρ. 3 τοῦ ἄρθρου 12 τοῦ Ν.Δ. 1262/1972 (ΦΕΚ 194/Α), ὡς ἀντικατεστάθη διὰ τοῦ ἄρθρου 3 τοῦ Ν.Δ. 198/1973 (ΦΕΚ 267/Α), καὶ ἰδόντες τὴν ὑπ' ἀριθ. Ε. 22219/2908/19.9.1973 ἀπόφασιν τοῦ Ὑπουργοῦ Δημοσίων Ἔργων (ΦΕΚ 277/Α), τὰς ὑπ' ἀριθ. 148/1973, 120/1974 καὶ 552/1974 πράξεις τοῦ Δημοτικοῦ Συμβουλίου Ἀθηναίων, τὰς ὑπ' ἀριθ. 820/1973, 1317/1973, 77/1975 καὶ 549/1975 γνωμοδοτήσεις τοῦ Συμβουλίου Δημοσίων Ἔργων (Τμῆμα Μελετῶν), ὡς καὶ τὰς ὑπ' ἀριθ. 378/1974 καὶ 928/1975 γνωμοδοτήσεις τοῦ Συμβουλίου τῆς Ἐπικρατείας προτάσει τοῦ Ἡμετέρου ἐπὶ τῶν Δημοσίων Ἔργων Ὑπουργοῦ ἀπεφασίσαμεν καὶ διατάσσομεν:

Ἄρθρον μόνον.

1. Ἐγκρίνεται ἡ τροποποίησις τοῦ ρυμοτομικοῦ σχεδίου Ἀθηνῶν κατὰ τὰς ὁδοὺς Δεινοκράτους καὶ δὴ κατὰ τὸ μεταξὺ τῶν ὁδῶν Ἰατρίδου καὶ Ἀναπήρων Πολέμου τμῆμα αὐτῆς, Σουηδίας καὶ δὴ κατὰ τὸ μεταξὺ τῶν ὁδῶν Ἰατρίδου καὶ Λάχητος τμῆμα αὐτῆς, ὡς καὶ Λάχητος καὶ δὴ κατὰ τὸ μεταξὺ τῶν ὁδῶν Σουηδίας καὶ Εὐζώνων τμῆμα αὐτῆς, ὡς ἐμφαίνεται εἰς τὸ ὑπὸ τοῦ Προϊσταμένου τῆς Ὑπηρεσίας Οἰκισμοῦ τεθεωρημένον διὰ τῆς ὑπ' ἀριθ. Ε. 263/1976 πράξεως αὐτοῦ σχετικὸν πρωτότυπον διάγραμμα ὑπὸ κλίμακα 1:500, οὗτινος συνοπτικὸν ἀντίτυπον δημοσιεύεται μετὰ τοῦ παρόντος.

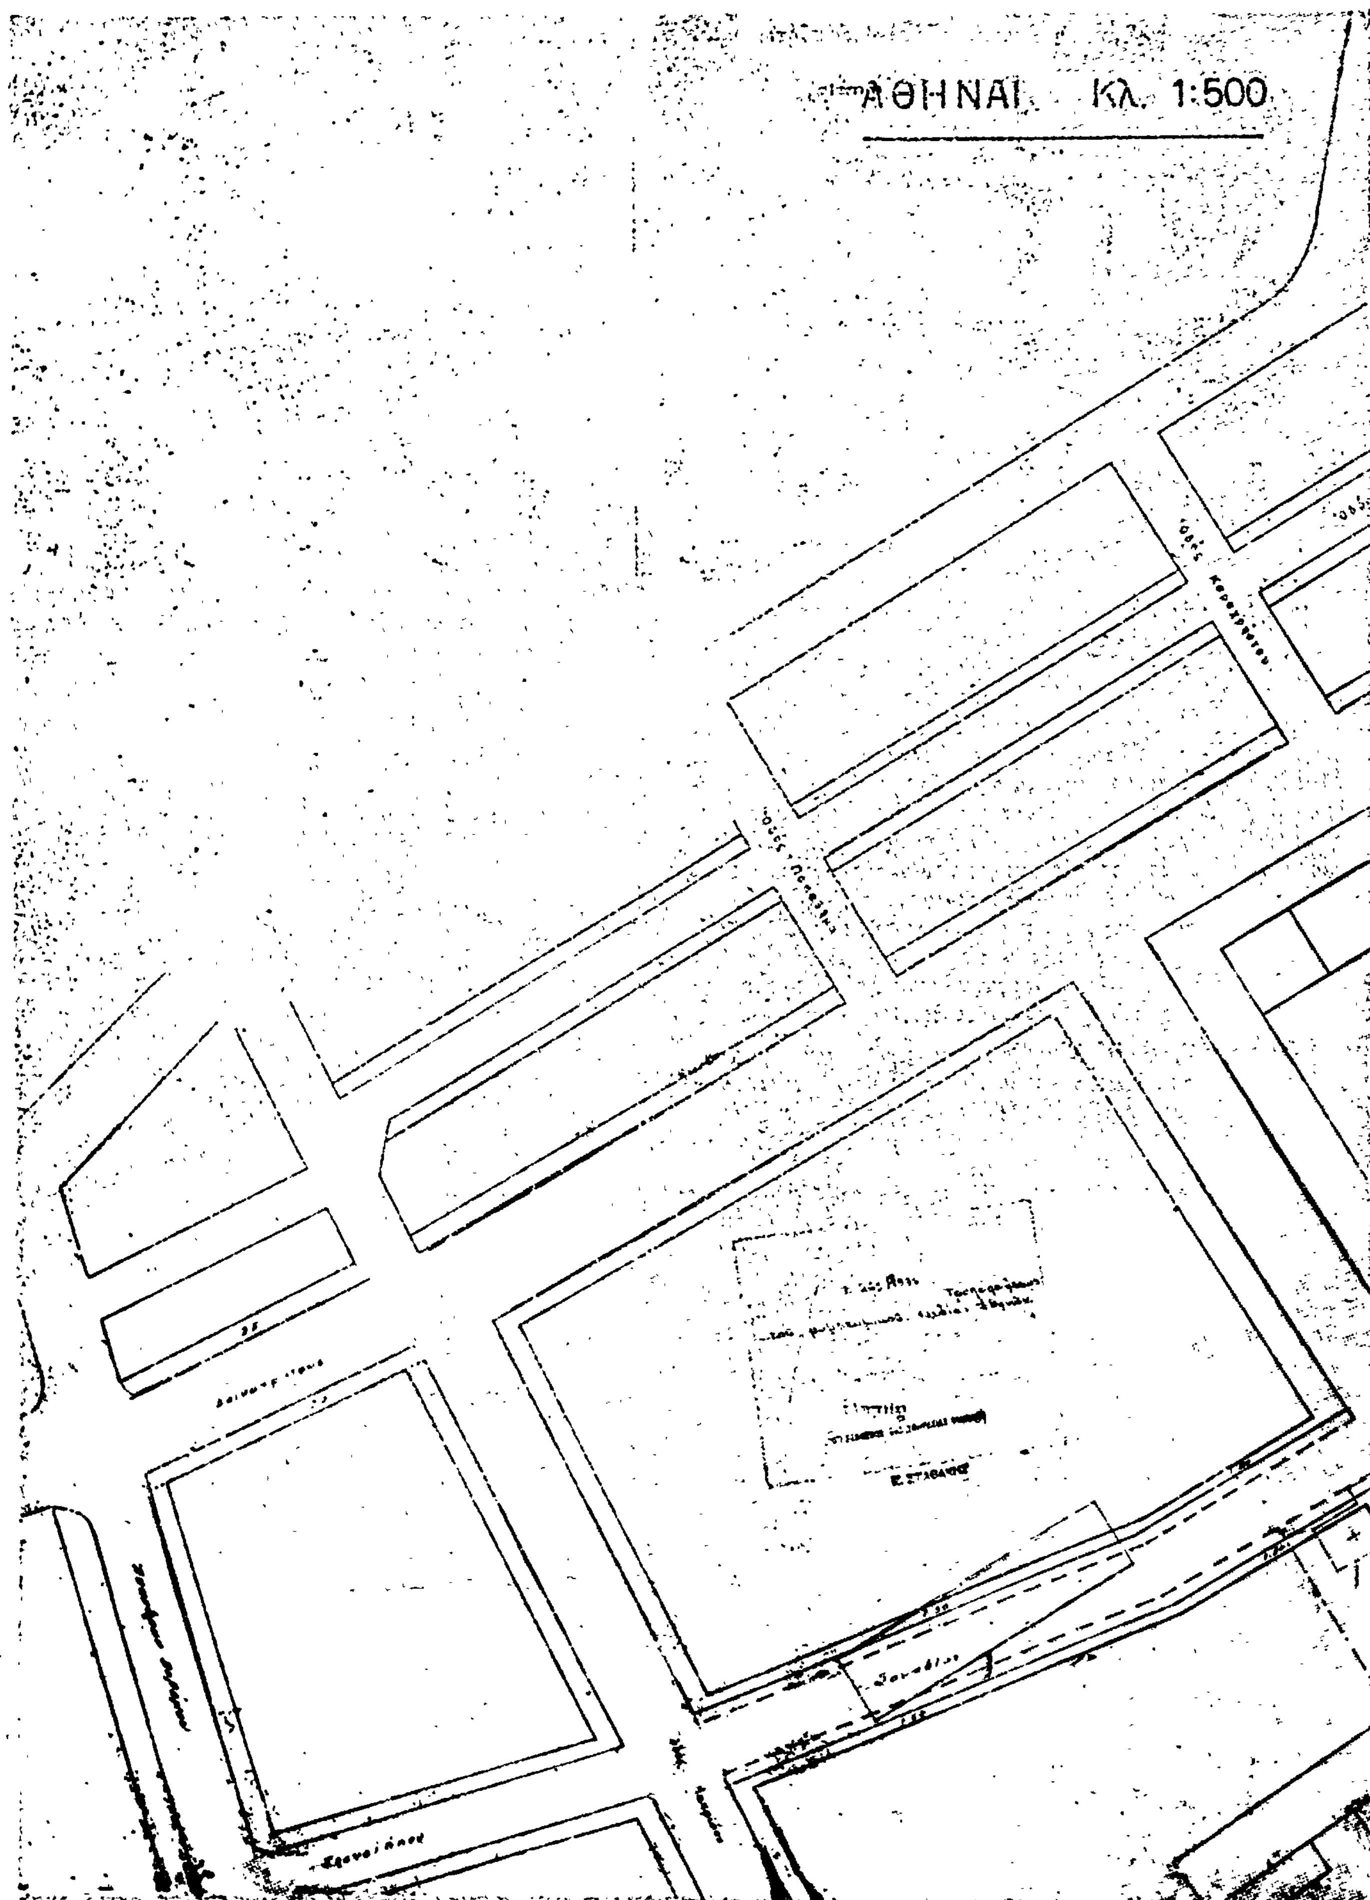
2. Κατὰ τὸ πρόσωπον τῶν οἰκοπέδων, ὠκοδομημένων ἢ μή, τῶν ἐχόντων: α) ἐπὶ τῆς ὁδοῦ Δεινοκράτους καὶ δὴ κατὰ τὸ μεταξὺ τῶν ὁδῶν Ἰατρίδου καὶ Ἀναπήρων Πολέμου, τμῆμα αὐτῆς, ἐπιβάλλεται προκήπιον (πρασιὰ) πλάτους τριῶν καὶ ἡμίσεως (3,50) καὶ τριῶν (3.00) μέτρων, β) ἐπὶ τῆς ὁδοῦ Σουηδίας καὶ δὴ κατὰ τὸ μεταξὺ τῶν ὁδῶν Ἰατρίδου καὶ Λάχητος τμῆμα αὐτῆς, τροποποιεῖται τὸ προκήπιον (πρασιὰ) διὰ μειώσεως τοῦ πλάτους αὐτοῦ ἀπὸ τέσσαρα (4.00) εἰς ἕνα καὶ ἥμισυ (1,50) μέτρα, ὡς καὶ ἀπὸ πέντε καὶ ἥμισυ (5.50) εἰς τρία (3.00) καὶ γ) ἐπὶ τῆς ὁδοῦ Λάχητος καὶ δὴ κατὰ τὸ μεταξὺ τῶν ὁδῶν Σουηδίας καὶ Εὐζώνων τμῆμα αὐτῆς, τροποποιεῖται ὡσαύτως τὸ προκήπιον (πρασιὰ) διὰ μειώσεως τοῦ πλάτους αὐτοῦ ἀπὸ πέντε καὶ ἥμισυ (5,50) εἰς τρία (3.00) μέτρα, ὡς ἐν τῷ αὐτῷ σχεδίῳ ἐμφαίνεται.

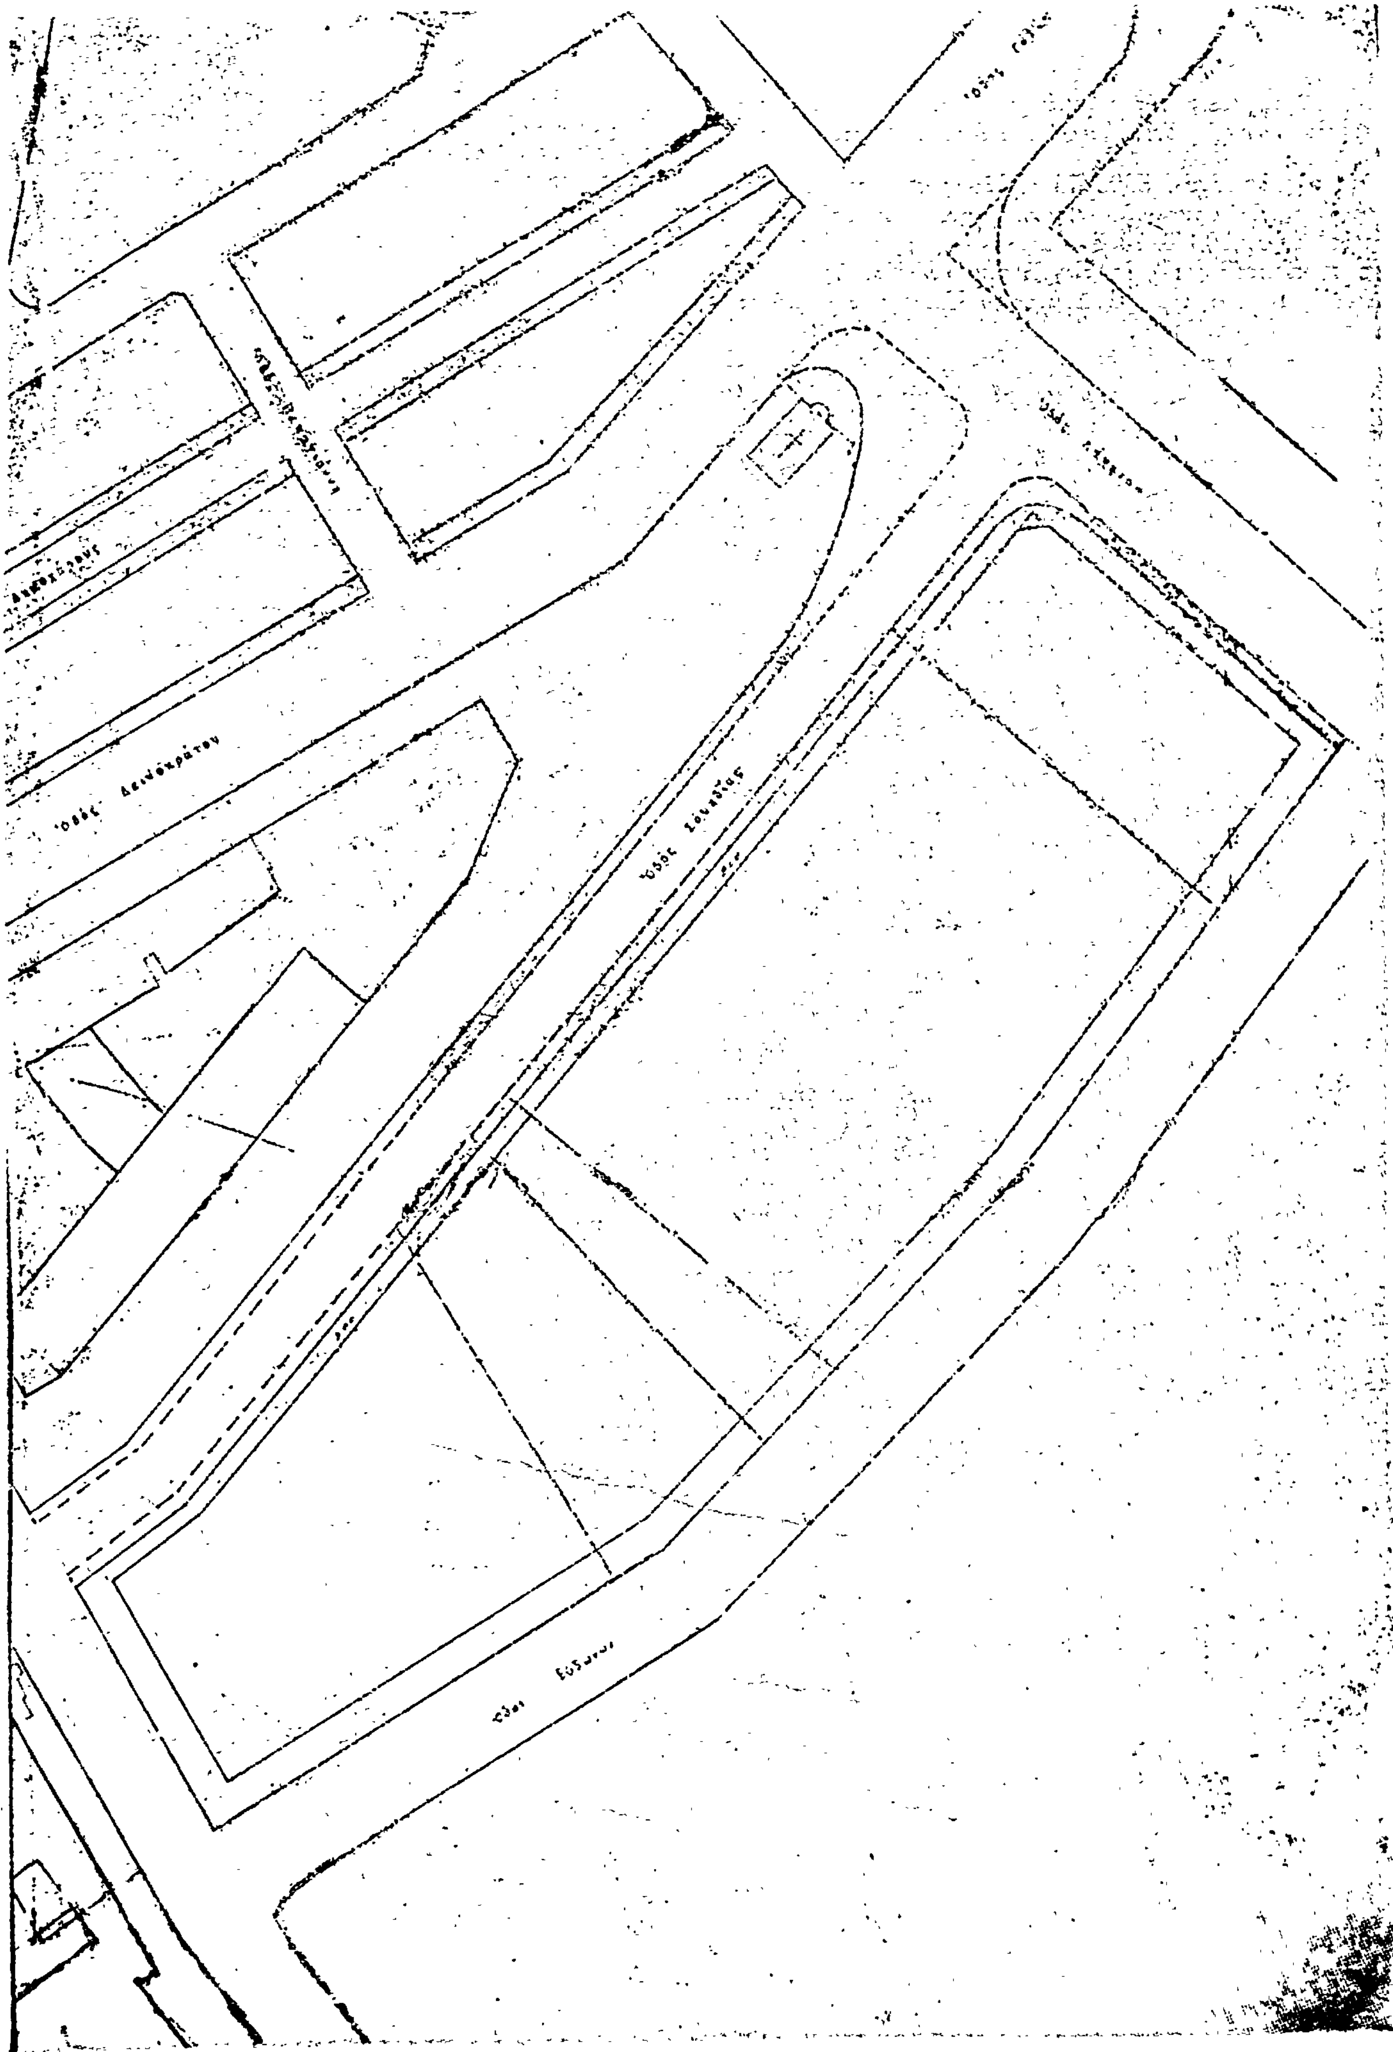
Εἰς τὸν αὐτὸν ἐπὶ τῶν Δημοσίων Ἔργων Ὑπουργόν, ἀνατίθεμεν τὴν δημοσίευσιν καὶ ἐκτέλεσιν τοῦ παρόντος Διατάγματος.

Ἐν Ἀθήναις τῇ 22 Ἰανουαρίου 1976

Ο ΠΡΟΕΔΡΟΣ ΤΗΣ ΔΗΜΟΚΡΑΤΙΑΣ
ΚΩΝΣΤΑΝΤΙΝΟΣ Δ. ΤΣΑΤΣΟΣ

Ο ΥΠΟΥΡΓΟΣ ΔΗΜΟΣΙΩΝ ΕΡΓΩΝ
ΧΡΙΣΤΟΦΟΡΟΣ ΣΤΡΑΤΟΣ


ΑΘΗΝΑΙ Κλ. 1:500


Ὁδὸς Δεινοκράτου
Ὁδὸς Σουηδίας

ΑΝΑΚΟΙΝΩΣΕΙΣ

(14)

Περὶ εἰδοποιήσεως τῆς γενομένης παρακαταθέσεως ἀποζημιώσεως λόγῳ προσκυρώσεως ἀκινήτου ἐν Θεσσαλονίκῃ.

Διὰ τῆς ὑπ' ἀριθ. 3608/74 πράξεως τακτοποιήσεως τοῦ Πολεοδομικοῦ Γραφείου Θεσσαλονίκης, κυρωθείσης διὰ τῆς ὑπ' ἀριθ. 30336/74 ἀποφάσεως Νομαρχίας Θεσσαλονίκης, προσεκυρώθησαν εἰς τὴν ἰδιοκτησίαν Χρυσῆς χήρας Ἀστερίου Κουκουφίνου καὶ Δημητρίου Κουκουφίνου, τμήματα τῆς προεκτάσεως ὁδοῦ Νοσοκομείου ὑπὸ στοιχεῖα 1—2—3—4—1 καὶ 3—4—5—6—3, ἐμβαδοῦ ἀντιστοίχως ἐκ $μ^2$ 23 καὶ 19,60, ἀνήκοντα εἰς τὸν Δῆμον Θεσσαλονίκης. Ἡ τιμὴ μονάδος ἀποζημιώσεώς των καθωρίσθη διὰ τῆς ὑπ' ἀριθ. 46/1976 ἀποφάσεως τοῦ Μονομελοῦς Πρωτοδικείου Θεσσαλονίκης εἰς δραχμὰς 2.000 κατὰ $μ^2$ καὶ συνολικῶς δραχ. 85.200, ποσὸν ὅπερ παρακατετέθη εἰς τὸ ἐν Θεσσαλονίκῃ Ταμεῖον Παρακαταθηκῶν καὶ Δανείων διὰ τοῦ ὑπ' ἀριθ. 205502/76 γραμματίου συστάσεως παρακαταθήκης, τὸ ὁποῖον ἐπεδόθη εἰς τὸν Δῆμον Θεσσαλονίκης διὰ τῆς ὑπ' ἀριθ. 1154/31.1.1976 ἐκθέσεως ἐπιδόσεως τοῦ δικαστικοῦ ἐπιμελητοῦ τῶν ἐν Θεσσαλονίκῃ Πρωτοδικῶν Νικολάου Ἀνδρονίκου.

Ἐν Θεσσαλονίκῃ τῇ 3 Φεβρουαρίου 1976

Οἱ Καταθέται

ΧΡΥΣΗ χήρα ΑΣΤΕΡΙΟΥ ΚΟΥΚΟΥΦΙΝΟΥ

ΔΗΜ. ΚΟΥΚΟΥΦΙΝΟΣ

(Ἀριθ. τριπλ. Ταμ. Δικ. Εἰσ. Θεσ. 5763 τῆς 5.2.1976)

ΕΚ ΤΟΥ ΕΘΝΙΚΟΥ ΤΥΠΟΓΡΑΦΕΙΟΥ